


Hautausmaakaava

Lopen seurakunta
mittakaava 1:1250

Kirkkovaltuusto § 39 / 14.11.2023, liite 39c

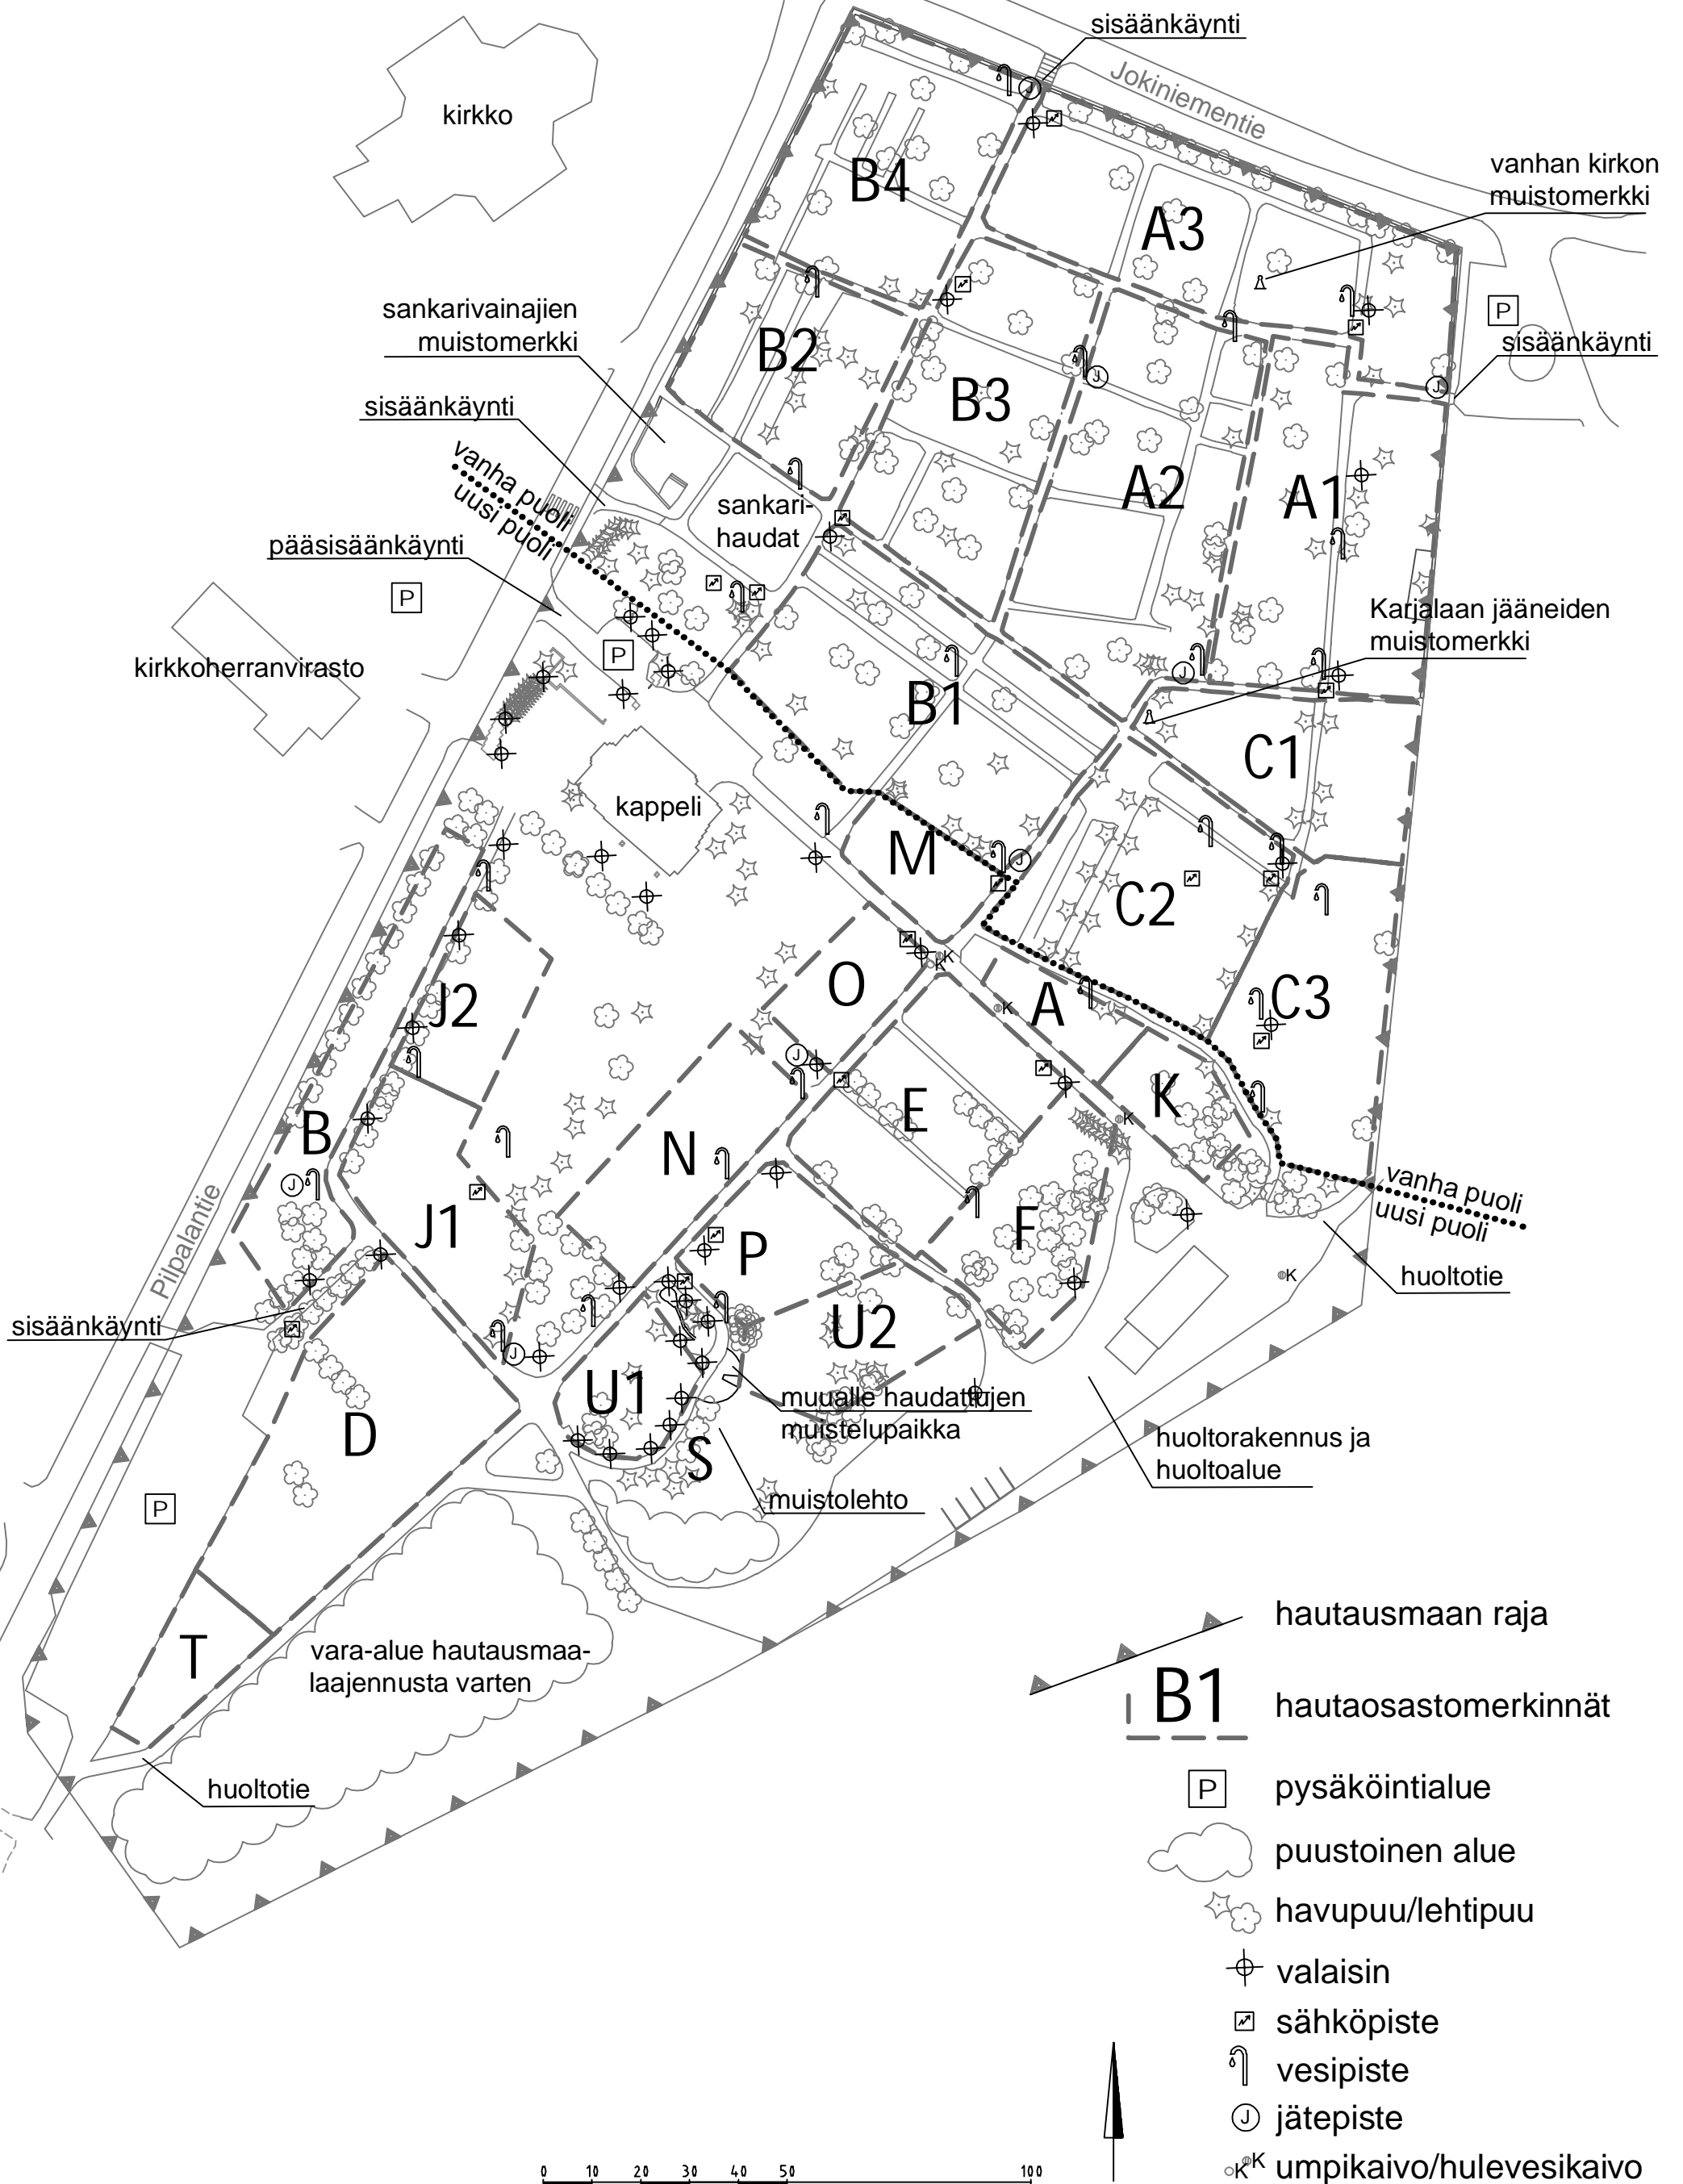

- hautausmaan raja
- B1** hautaosastomerkinntät
- P** pysäköintialue
- puustoinen alue
- havupuu/lehtipuu
- valaisin
- sähköpiste
- vesipiste
- jätepiste
- umpikaivo/hulevesikaivo

